


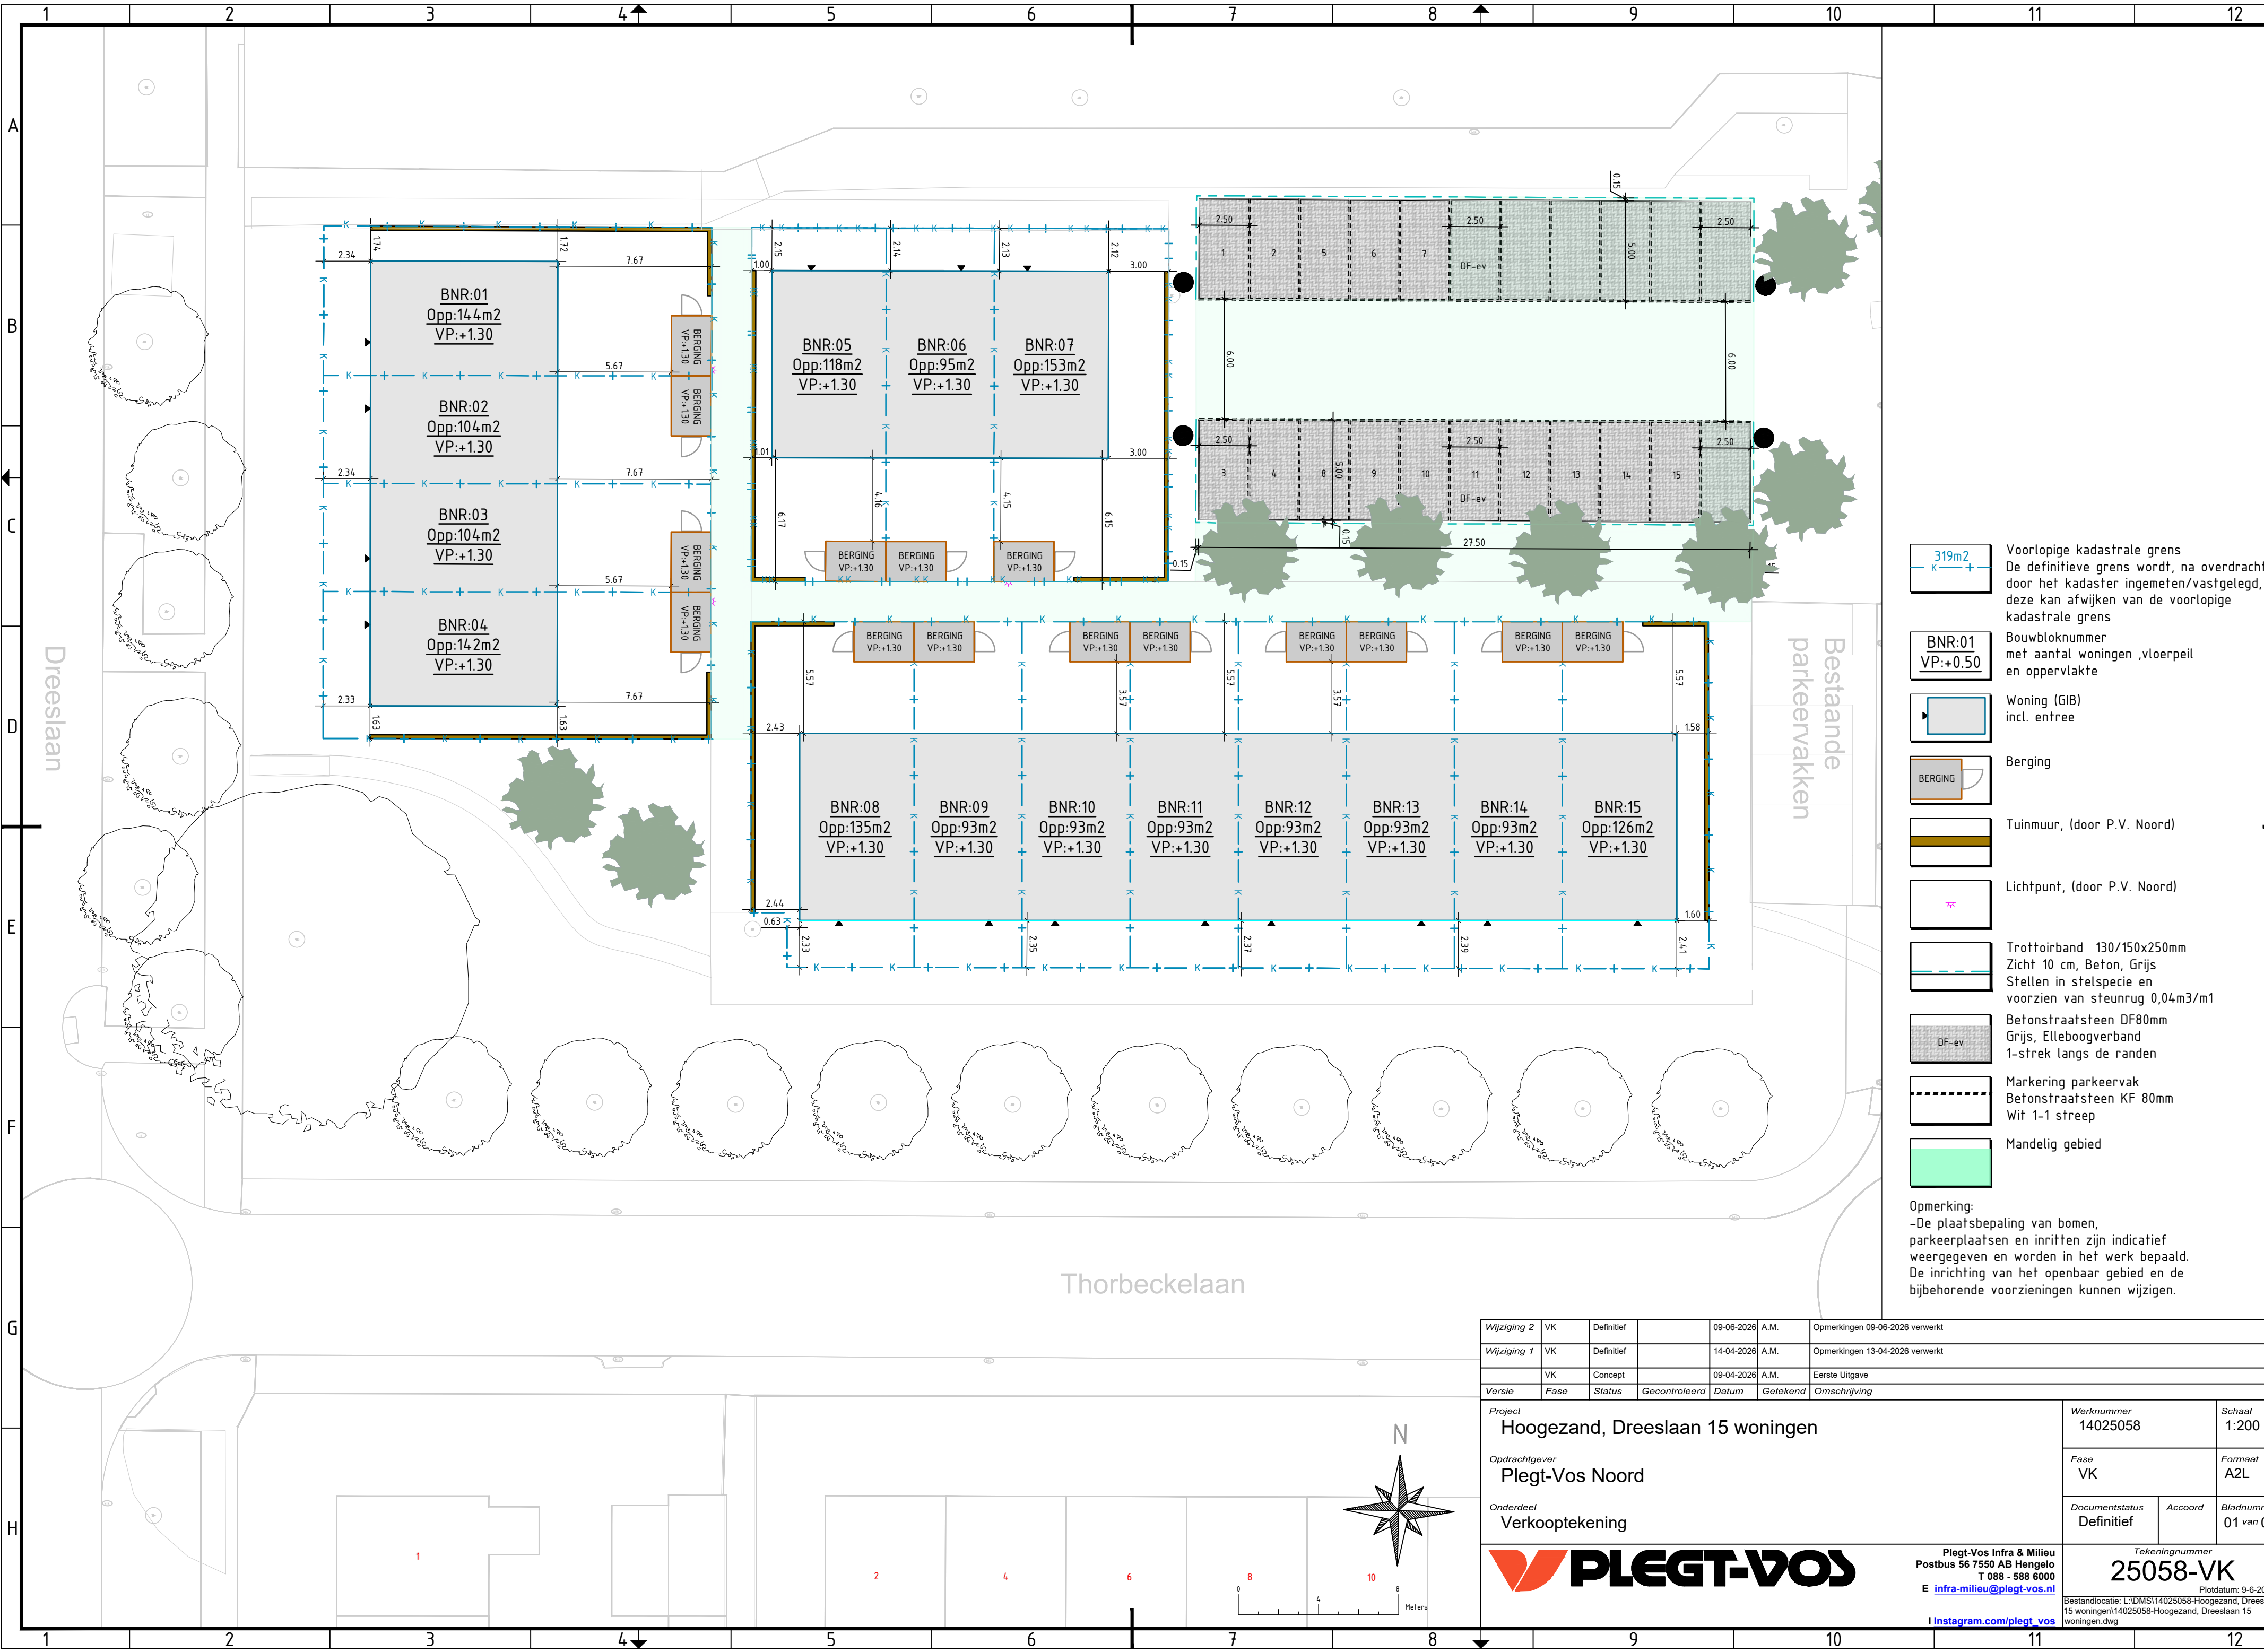

- 319m2

K

+
- Voorlopige kadastrale grens
De definitieve grens wordt, na overdracht door het kadaster ingemeten/vastgelegd, deze kan afwijken van de voorlopige kadastrale grens
- BNR:01

VP: +0.50
- Bouwbloknummer met aantal woningen ,vloerpeil en oppervlakte
-
- Woning (GIB) incl. entree
- BERGING
- Berging
-
- Tuinmuur, (door P.V. Noord)
-
- Lichtpunt, (door P.V. Noord)
-
- Trottoirband 130/150x250mm
Zicht 10 cm, Beton, Grijs
Stellen in stelspecie en voorzien van steunrug 0,04m3/m1
- DF-ev
- Betonstraatsteen DF80mm
Grijs, Elleboogverband
1-strek langs de randen
-
- Markering parkeervak
Betonstraatsteen KF 80mm
Wit 1-1 streep
-
- Mandelig gebied

Opmerking:
-De plaatsbepaling van bomen, parkeerplaatsen en inritten zijn indicatief weergegeven en worden in het werk bepaald. De inrichting van het openbaar gebied en de bijbehorende voorzieningen kunnen wijzigen.

Wijziging 2	VK	Definitief		09-06-2026	A.M.	Opmerkingen 09-06-2026 verwerkt
Wijziging 1	VK	Definitief		14-04-2026	A.M.	Opmerkingen 13-04-2026 verwerkt
	VK	Concept		09-04-2026	A.M.	Eerste Uitgave
Versie	Fase	Status	Gecontroleerd	Datum	Getekend	Omschrijving
Project Hoogezand, Dreeslaan 15 woningen						
Opdrachtgever Plegt-Vos Noord						
Onderdeel Verkooptekening						
Plegt-Vos Infra & Milieu Postbus 56 7550 AB Hengelo T 088 - 588 6000 E infra-milieu@plegt-vos.nl Instagram.com/plegt_vos						
Tekeningsnummer 25058-VK Plotsdatum: 9-6-2026 Bestandslocatie: L:\DMS\14025058-Hoogezand, Dreeslaan 15 woningen\14025058-Hoogezand, Dreeslaan 15 woningen.dwg						
Werknummer 14025058			Schaal 1:200		Fase VK	
Documentstatus Definitief			Formaat A2L		Bladnummer 01 van 01	